

ΕΦΗΜΕΡΙΣ ΤΗΣ ΚΥΒΕΡΝΗΣΕΩΣ
ΤΗΣ ΕΛΛΗΝΙΚΗΣ ΔΗΜΟΚΡΑΤΙΑΣ

ΕΝ ΑΘΗΝΑΙΣ ΤΗ 5 ΟΚΤΩΒΡΙΟΥ 1979 | ΤΕΥΧΟΣ ΤΕΤΑΡΤΟΝ | ΑΡΙΘΜΟΣ ΦΥΛΛΟΥ 535

ΠΕΡΙΕΧΟΜΕΝΑ

ΑΠΑΛΛΟΤΡΙΩΣΕΙΣ

ΑΝΑΚΟΙΝΩΣΕΙΣ

Ἀριθ. Β2 3836 (1)

Περὶ ἀνακοινώσεως παρακαταθέσεως ἀποζημιώσεως γιὰ ἀπαλλοτρίωση ἀκινήτων πρὸς κατασκευὴ τῆς κυρίας διώρυγος Κιβερίου τμήματος Μύλων Ἄργους.

Ο ΥΠΟΥΡΓΟΣ ΔΗΜΟΣΙΩΝ ΕΡΓΩΝ

Σύμφωνα μὲ τὰ ἄρθρα 7 καὶ 8 τοῦ Ν.Δ. 797/1971 «περὶ ἀναγκαστικῶν ἀπαλλοτριώσεων», γνωστοποιοῦμε:

α) Σὲ ὅσους ἔχουν ἢ διεκδικοῦν δικαιώματα κυριότητας σὲ ἀκίνητα ποὺ ἀπαλλοτριώθηκαν ἀναγκαστικὰ μὲ τὴ Δ. 7830/5046/28.12.78 κοινὴ ἀπόφαση τῶν Ὑπουργῶν Οἰκονομικῶν καὶ Δημοσίων Ἔργων (ΦΕΚ 3/10.1.79) γιὰ τὴν κατασκευὴ τῆς κυρίας διώρυγος Κιβερίου τμήματος Μύλων - Ἄργους.

β) Τοὺς ἐνυπόθηκους δανειστὲς καὶ τοὺς τρίτους διεκδικητὲς τῶν ἀκινήτων αὐτῶν, ὅτι ἡ ἀποζημίωση τῆς ἐδαφικῆς ἐπιφάνειας καὶ τῶν ἐπικειμένων της, ὅπως περιγράφονται στὸ σχετικὸ κτηματολογικὸ πίνακα, ἡ ὁποία καθορίστηκε μὲ τὴν ἀριθ. 196/79 ἀπόφαση τοῦ Μονομελοῦς Πρωτοδικείου Ναυπλίου ἔχει παρακατατεθεῖ στὸ Γραφεῖο Παρακαταθηκῶν Ἄργους.

Σχετικὰ ἔχει ἐκδοθεῖ τὸ ἀριθ. 4325/10.8.79 γραμμάτιο συστάσεως παρακαταθήκης δρχ. σαράντα δύο ἑκατομμύρια ἐννεακόσιες ἑβδομήκοντα τρεῖς χιλιάδες ἐννεακόσιες ὀγδόντα (42.973.980).

Ἡ ἀποζημίωση θὰ ἀποδοθεῖ στὰ πρόσωπα ποὺ θὰ ἀναγνωρισθοῦν δικαιοῦχοι κατὰ τὴ νόμιμη διαδικασία.

Ἡ ἀνακοίνωση αὐτὴ νὰ δημοσιευθεῖ στὴν Ἐφημερίδα τῆς Κυβερνήσεως.

Ἀθῆναι, 23 Αὐγούστου 1979

Μὲ Ἐντολὴ Ὑπουργοῦ
Ὁ Διευθυντὴς κ.ά.α.
ΑΛ. ΚΑΠΛΑΝΙΔΟΥ

ΠΟΛΕΟΔΟΜΙΑ

ΑΠΟΦΑΣΕΙΣ

Ἀριθ. 7610 (2)

Περὶ καταργήσεως ὁδοῦ καὶ διαπλατύνσεως καὶ ἐγκρίσεως οἰκοδομικῶν γραμμῶν, μέσα στὸ σχέδιο διανομῆς τῆς Κοινότητας Πυργετοῦ, Ν. Λαρίσης.

Ο ΝΟΜΑΡΧΗΣ ΛΑΡΙΣΗΣ

Ἔχοντας ὑπόψη:

1. Τὶς διατάξεις τοῦ ἀπὸ 17.7.1923 Ν.Δ. (ΦΕΚ Α286/1923) «περὶ σχεδίων πόλεων, κωμῶν καὶ συνοικισμῶν τοῦ Κράτους καὶ οἰκοδομῆς αὐτῶν», ὅπως τοῦτο τροποποιημένο ἰσχύει σήμερα καὶ εἰδικότερα τὰ ἄρθρα 2 καὶ 9 αὐτοῦ.
2. Τὶς διατάξεις τοῦ 314/1968 Α.Ν. (ΦΕΚ Α47/1968) «περὶ παροχῆς εἰς τὸν Ὑπουργὸν Βορείου Ἑλλάδος καὶ τοὺς Νομάρχας ἁρμοδιότητος ἐπὶ θεμάτων ἐγκρίσεως ἢ τροποποιήσεως σχεδίων πόλεων καὶ κωμῶν», ὅπως αὐτὸς τροποποιήθηκε καὶ συμπληρώθηκε μὲ τὸ Ν.Δ. 532/1970 «περὶ συμπληρώσεως τῶν διατάξεων περὶ διοικητικῆς ἀποκεντρώσεως».
3. Τὰ ἀποτελέσματα τῆς τελευταίας ἀπογραφῆς τοῦ Κράτους, ἀπὸ τὰ ὁποῖα προκύπτει ὅτι ἡ κωμόπολη Πυργετοῦ ἔχει πληθυσμὸ μικρότερο ἀπὸ 20.000 κατοίκους.
4. Τὸ ἀπὸ 13.9.1926 Π.Δ., μὲ τὸ ὁποῖο ἐγκρίθηκε ἀπὸ τὸ Γεωργικὸ Πανθεσσαλικὸ Ταμεῖο, σχέδιο διανομῆς στὸν Πυργετό.
5. Τὴν 37/1979 ἀπόφαση τοῦ Κ.Σ. Πυργετοῦ.
6. Τὴν 55 (πρακτ. 10) γνωμοδότηση τῆς 13.6.1979 τοῦ Νομαρχιακοῦ Συμβουλίου Δημ. Ἔργων Ν. Λαρίσης, ἀποφασίζουμε:

α) Τὴν κατάργηση τῆς ἀνώνυμης ὁδοῦ τῆς Κοινότητας Πυργετοῦ.

β) Τὴ διαπλάτυνση καὶ ἔγκριση διαμορφωμένης ὁδοῦ, ὅπως εἰδικότερα φαίνεται στὸ συνημμένο τοπογραφικὸ διάγραμμα, ποὺ συντάχθηκε ἀπὸ τὸν Πολιτικὸ Μηχ/κὸ Χ. Μπιτούλα καὶ θεωρήθηκε ἀπὸ τὸ Δ/ντὴ Τ.Υ.Ν. Λαρίσης.

Ἡ ἀπόφαση αὐτὴ μὲ τὸ τοπογραφικὸ διάγραμμα ποὺ τὴ συνοδεύει νὰ δημοσιευθεῖ στὴν Ἐφημερίδα τῆς Κυβερνήσεως.

Λάρισα, 5 Ἰουλίου 1979

Ὁ Νομάρχης κ.ά.α.
ΕΜ. ΦΤΟΥΛΗΣ

ΤΟΠ
ΟΠΟ
ΤΟ

Λάρισα 17-6-1979
ΜΑΡΙΕΤΤΑ ΧΑΛΚΙΑΔΑΚΗ
Συνεργάτης Μηχ/κοί Α.Ε.

ΝΟΜΑΡΧΙΑΚΟ ΣΥΜΒΟΥΛΙΟ
ΔΗΜΟΣΙΩΝ ΕΡΓΩΝ
ΝΟΜΑΡΧΙΑΣ ΛΑΡΙΣΗΣ
Εκδόθηκε πράξη Γνωμοδοτήσεως
Αριθ. 65 Πρ.κτ. 10/13-6-79
Λάρισα 13-6-1979

ΕΘΕΩΡΗΘΗ και
ΣΥΝΟΔΕΥΕΙ
Την υπ' αριθ. 11.764/0 ... από 5-7-1979 ...
Εν Λαρίση 1-8-1979
Ο ΔΙΕΥΘΥΝΤΗΣ
Τεχνικών Υπηρεσιών ...


ΚΥΡΙΑΚ. ΧΑΛΒΑΤΖΟΓΛΟΥ


ΝΙΚΟΛΑΟΣ ΠΙΟΚΑΛΗΡΑΚΗΣ


ΚΟΛΑΤΟΣ ΑΝΤΩΝΙΟΣ
ΕΥΑΓΓΕΛΟΣ ΚΟΛΑΤΟΣ
ΦΩΤΕΙΝΗ ΣΥΖ. ΒΑΣ. ΚΟΛΑΤΟΥ
ΤΖΙΡΚΟΥΡΑΣ
ΚΟΛΑΤΟΣ ΜΙΧΑΗΛ
ΠΑΠΑΔΗΜΗΤΡΟΠΟΥΛΟΣ ΔΗΜΗΤΡΙΟΣ
ΟΙΚΙΑ ΣΟΚΟ ΑΝΤΩΝΙΑ



ΟΓΡΑΦΙΚΟ ΔΙΑΓΡΑΜΜΑ ΠΕΡΙΟΧΗΣ
ΠΑΡΟΥΣΙΑΖΕΤΕ Η ΙΔΙΟΚΤΗΣΙΑ
ΑΣΤΕΡΙΟΥ ΣΑΚΕΛΑΡΙΟΥ
ΣΤΟ ΠΥΡΓΕΤΟ-ΛΑΡΙΣΗΣ
ΚΛΙΜΑΞ 1:200

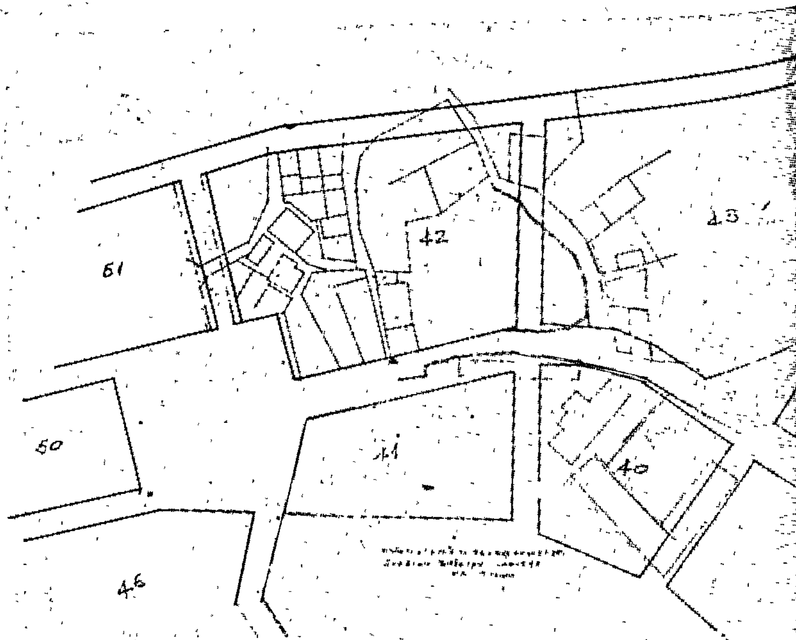

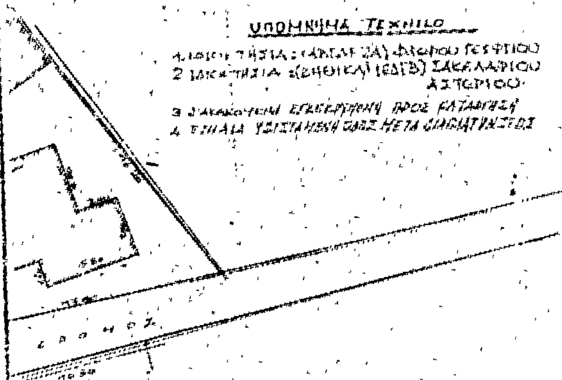

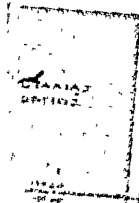

ΧΑΡΑΛ. Α. ΜΠΙΤΟΥΛΑΣ
ΜΗΧΑΝΙΚΟΣ

'Αριθ. 5534 (3)

Περὶ τροποποιήσεως τοῦ ρυμοτομικοῦ σχεδίου 'Αριδαίας Ν. Πέλλης.

Ο ΝΟΜΑΡΧΗΣ ΠΕΛΛΗΣ

"Εχοντας ὑπόψη :

1. Τὶς διατάξεις τοῦ ἀπὸ 17.7.1923 Ν. Δ/τος «περὶ σχεδίων πόλεων κλπ.» ὅπως τροποποιήθηκαν καὶ συμπληρώθηκαν μεταγενεστέρως.

2. Τὶς διατάξεις τοῦ ἀπὸ 3.4.1929 Δ/τος «περὶ Γενικοῦ Οἰκοδομικοῦ Κανονισμοῦ τοῦ Κράτους», ὅπως τροποποιήθηκαν καὶ συμπληρώθηκαν μεταγενέστερα.

3. Τὶς διατάξεις τοῦ 1018/71 Ν. Δ/τος «περὶ τροποποιήσεως τοῦ Α.Ν. 314/68 «περὶ παροχῆς εἰς τὸν 'Υπουργὸν Β. 'Ελλάδος καὶ τοὺς Νομάρχας ἁρμοδιότητος ἐπὶ θεμάτων ἐγκρίσεως, ἐπεκτάσεως ἢ τροποποιήσεως σχεδίων πόλεων καὶ κωμῶν».

4. Τὸ διὰ τοῦ ἀπὸ 16.6.1940 Β.Δ. ἐγκεκριμένο σχέδιο 'Αριδαίας, ὅπως αὐτὸ τροποποιήθηκε μὲ τὴν ἀπόφαση 14106/23.5.68 (ΦΕΚ 113 τ. Δ').

5. Τὶς διατάξεις τοῦ 8/9.6.73 Ν. Δ/τος «περὶ Γενικοῦ Οἰκοδ. Κανονισμοῦ».

6. Τὴν 67/68 ἀπόφαση τοῦ Δημοτικοῦ Συμβουλίου Δήμου 'Αριδαίας.

7. Τὴν 66/6.6.79 πράξη γνωμοδοτήσεως τοῦ Νομαρχιακοῦ Συμβουλίου Δημοσίων "Εργων Ν. Πέλλης, ἀποφασίζουμε :

'Εγκρίνουμε τὴν τροποποίηση τοῦ ρυμοτομικοῦ σχεδίου 'Αριδαίας καὶ συγκεκριμένα τὴ μετατόπιση τῶν ρυμοτομικῶν γραμμῶν τῶν Ο.Τ. 63 καὶ 64 ὅπως φαίνεται στὸ συνημμένο τοπογραφικὸ διάγραμμα μὲ κλίμακα 1 : 200, θεωρημένο ἀπὸ τὸν προϊστάμενο ΔΤΥΝ Πέλλης.

'Η ἀπόφαση αὐτὴ νὰ δημοσιευθεῖ στὴν 'Εφημερίδα τῆς Κυβερνήσεως.

"Εδεσσα, 1 Αὐγούστου 1979

'Ο Νομάρχης κ.ά.α.
'Ο Διευθυντὴς
Κ. ΠΑΠΑΓΕΩΡΓΙΟΥ

ΑΡΙΔΑΙΑ

ΚΛ. 1:200

ΠΕΡΙ ΤΡΟΠΟΠΟΙΗΣΕΩΣ ΤΟΥ ΣΧΕΔΙΟΥ ΠΟΛΕΩΣ ΣΤΟ 63 - 64 ΟΤ

Ο.Τ. 59

ΟΔΟΣ

ΑΡΙΘΜΟΣ ΠΡΑΞΕΩΣ 6α/6-6-79
ΣΥΝΟΔΕΥΕΙ ΤΗΝ 5534 ΑΠΟΦΑΣΗ
ΝΟΜΑΡΧΟΥ ΠΕΛΛΗΣ ΠΕΡΙ ΤΡΟΠΟΠΟΙ-
ΗΣΕΩΣ ΤΟΥ ΕΓΚΕΚΡΙΜΕΝΟΥ ΣΧΕΔΙΟΥ
ΠΟΛΕΩΣ ΑΡΙΔΑΙΑΣ ΣΤΟ 63 - 64 ΟΤ

ΕΔΕΣΣΑ ΤΗΝ 3-8-79


Ο
ΠΡΟΪΣΤΑΜΕΝΟΣ ΔΤΥΠ ΠΕΛΛΗΣ



ΛΟΥΚΑΣ ΝΤΕΡΕΚΑΣ
ΠΟΛ. ΜΗΧΑΝΙΚΟΣ ΔΕ 5ου Β


627

Κ.Ο.
Ι

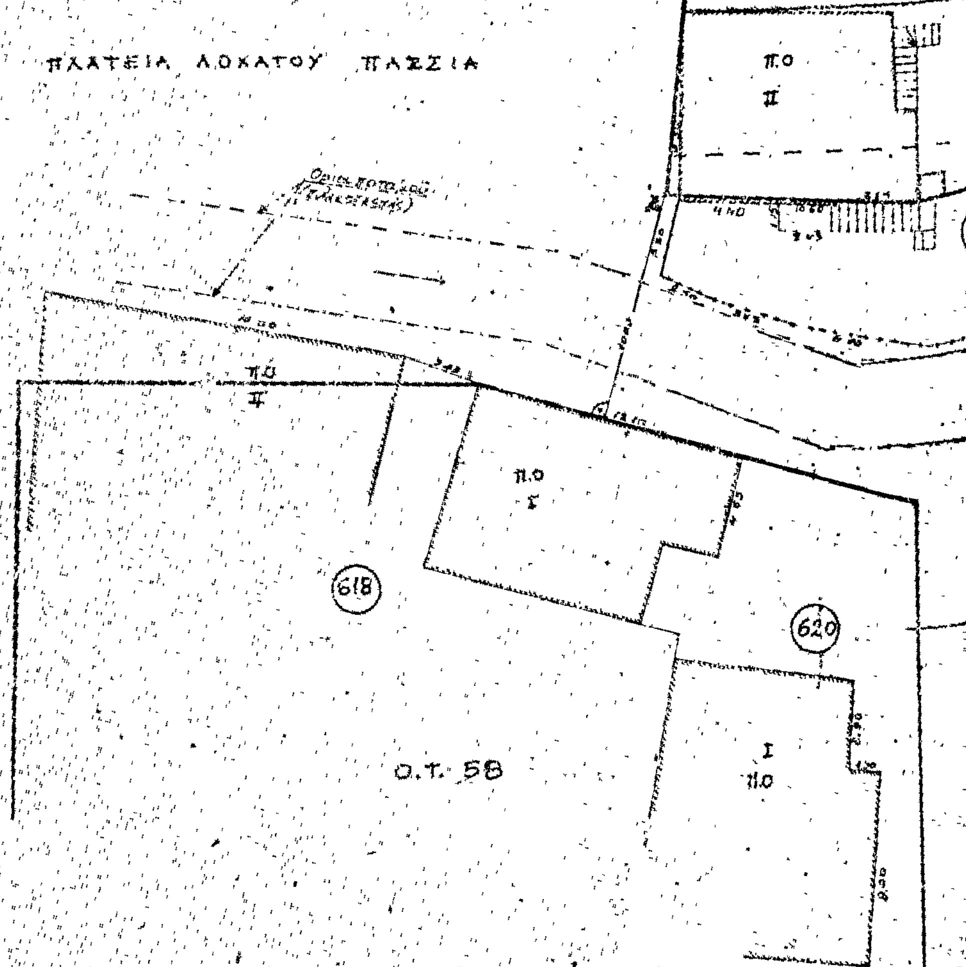

Η
ΣΥΝΤΑΞΑΣΑ

ΑΝΑΣΤΑΣΙΑ ΟΥΤΑ
ΑΡΧΙΤΕΚΤΩΝ ΜΗΧΑΝΙΚΟΣ

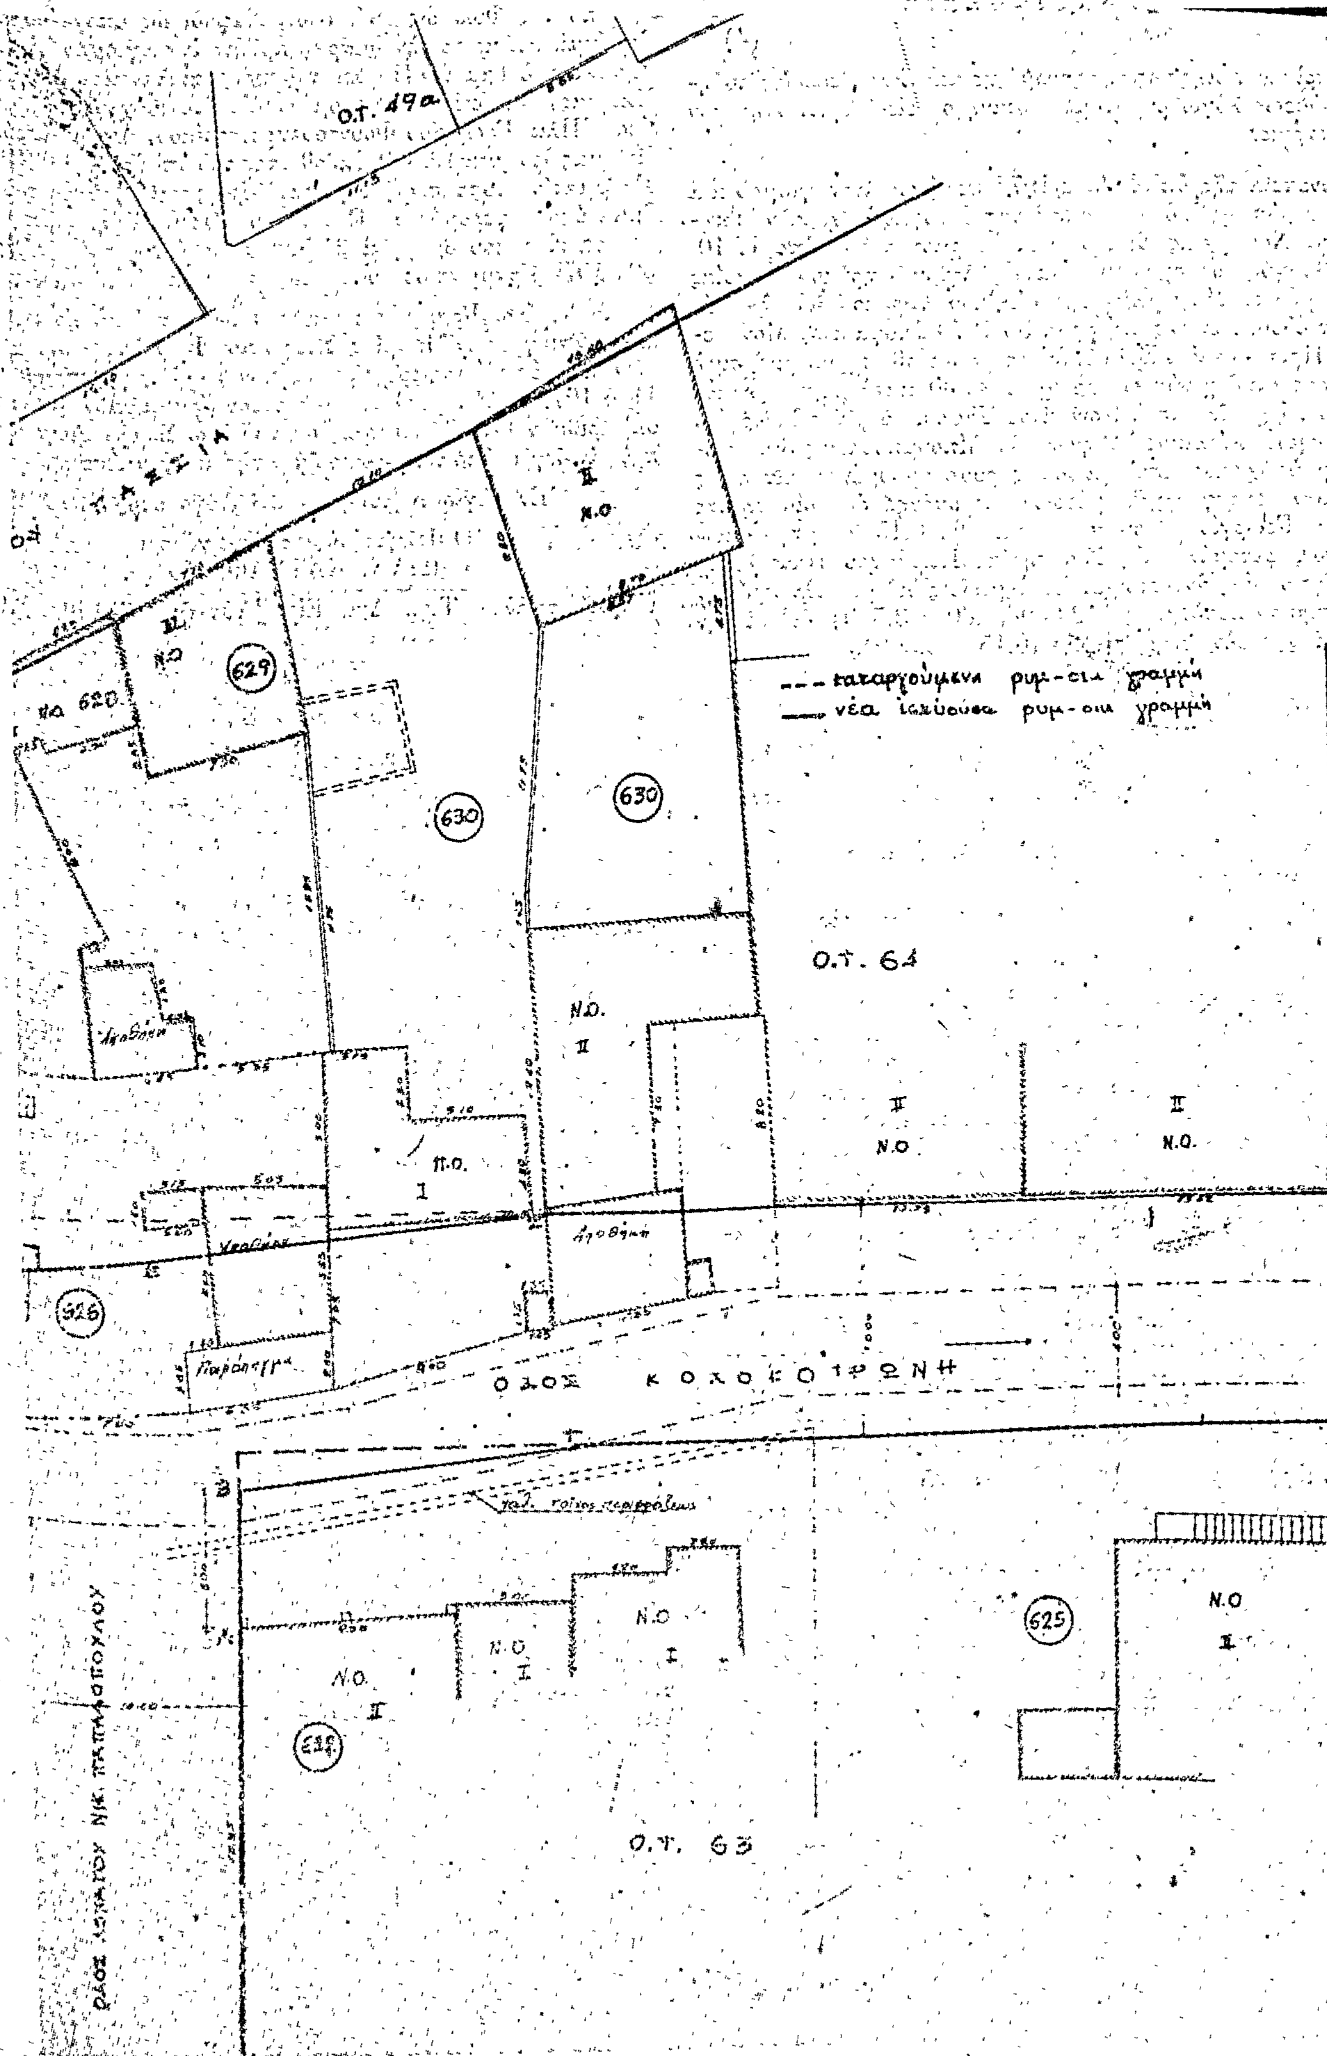

Ο.Τ. 49α
Ν.Ο.
629
630
630
Ο.Τ. 64
Ν.Ο.
Π.Ο.
Αποθήκη
Παράπηγμα
626
ΟΔΟΣ ΚΟΛΟΚΟΤΡΩΝΗ
Ν.Ο.
625
Ο.Τ. 63
ΟΔΟΣ ΛΟΧΑΓΟΥ ΝΙΚ. ΠΑΠΑΔΟΠΟΥΛΟΥ
καταργούμενη ρυμ-οικ γραμμή
νέα ισχύουσα ρυμ-οικ γραμμή

ΑΝΑΚΟΙΝΩΣΕΙΣ

(4)

Περὶ εἰδοποιήσεως τῆς γενομένης παρακαταθέσεως ἀποζημιώσεως λόγω ρυμοτομίας ἀκινήτου εἰς Ἅγιον Κήρυκον Ἰκαρίας.

Συνεπεία τῆς ὑπ' ἀριθ. 2/1977 πράξεως ἀναλογισμοῦ καὶ προσκυρώσεως ἐκδοθείσης ὑπὸ τῆς Δ/νσεως Τεχνικῶν Ὑπηρεσιῶν Νομαρχίας Σάμου πρὸς ἐφαρμογὴν τοῦ ἀπὸ 17.10. 1953 ἰσχύοντος σχεδίου πόλεως Ἁγίου Κηρύκου Ἰκαρίας καὶ δὴ ἐν τῇ θέσει Κονομάτων Ἁγίου Κηρύκου διὰ τὴν διάνοιξιν ὁδοῦ, καὶ τῆς ὑπ' ἀριθ. 35/1979 ἀποφάσεως Μονομελοῦς Πρωτοδικείου Σάμου, δι' ἧς καθωρίσθη προσωρινὴ τιμὴ μονάδος ἀποζημιώσεως δραχμαὶ 3.500 κατὰ τετραγωνικὸν μέτρον, ἡ φυλλιὼ συζ. Κων/τίνου Σαφοῦ, τὸ γένος Γεωργίου Οἰκονόμου, κάτοικος Ἀθηνῶν ὁδὸς Μπουμπουλίνας 30, θεωρεῖται ὑπόχρεως ἀποζημιώσεως ρυμοτομουμένης ἐκτάσεως α) 3,60 τετραγωνικῶν μέτρων, φερομένης ὡς ἰδιοκτησίας Ἠλία Γεωργίου Φουντούλη καὶ β) 6,15 τετραγωνικῶν μέτρων, φερομένης ὡς ἰδιοκτησίας Παράσχου Παντελάδη, διὰ τῆς ὁποίας ἀντιστοιχεῖ ἀποζημίωσις διὰ μὲν τὴν πρώτην ἰδιοκτησίαν ποσὸν δραχ. 12.600 (3,60 × 3.500), διὰ δὲ τὴν δευτέραν ποσὸν δραχ. 21.525 (6,15 × 3.500).

Ὑπὸ τῆς Φυλλιῶς συζ. Κων. Σαφοῦ, ὡς ὑποχρέου πρὸς ἀποζημίωσιν κατὰ τὴν ἐν ἀρχῇ πρᾶξιν ἀναλογισμοῦ, κατετέθησαν εἰς τὸ Ταμεῖον Παρακαταθηκῶν καὶ Δανείων (Γραφεῖον Ἰκαρίας), α) ὑπὲρ τοῦ φερομένου ὡς δικαιούχου ἀποζημιώσεως Ἠλία Γεωργίου Φουντούλη, κατοίκου Ἁγίου Κηρύκου Ἰκαρίας δραχμαὶ 12.600, ἐκδοθέντος τοῦ ὑπ' ἀριθμ. 603/1979 Γραμματίου συστάσεως παρακαταθήκης καὶ β) ὑπὲρ τοῦ ὡς δικαιούχου φερομένου Παράσχου Παντελάδη, κατοίκου Ἁγίου Κηρύκου δραχμαὶ 21.525, ἐκδοθέντος τοῦ ὑπ' ἀριθ. 604/1979 Γραμματίου συστάσεως παρακαταθήκης.

Τὰ ὡς ἄνω Γραμμάτια κατετέθησαν παρ' αὐτῆς εἰς τὸν Συμβολαιογράφον Ἰκαρίας Σταμάτιον Κέφαλον, συνταχθεισῶν διὰ μὲν τὸ πρῶτον Γραμμάτιον (603) τῆς ὑπ' ἀριθμὸν 1190/1979 πράξεως διὰ δὲ τὸ δεύτερον Γραμμάτιον (604) τῆς ὑπ' ἀριθμὸν 1191/1979 πράξεως τοῦ ἄνω Συμβολαιογράφου, πρὸς ἀνάληψιν ὑπὸ τῶν δικαιούχων τῆς ἀποζημιώσεως.

Ἐν Ἁγίῳ Κηρύκῳ τῇ 18 Αὐγούστου 1979

Ὁ Πληρεξούσιος Δικηγόρος
ΙΩΑΝ. ΚΑΤΣΑΦΑΡΟΣ

(Ἀριθ. τριπλ. Τχμ. Δικ. Εἰσ. Ἀθηνῶν 65140/1979)